



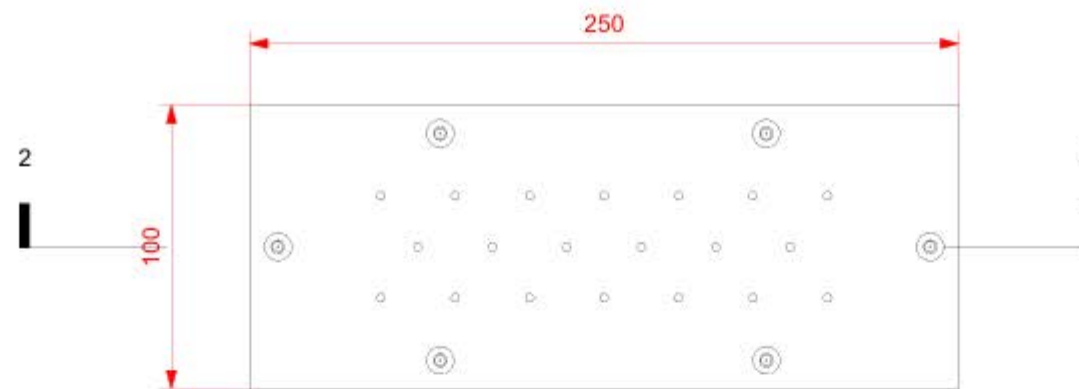

1 **Planimetria**
Scale: Half Actual Size

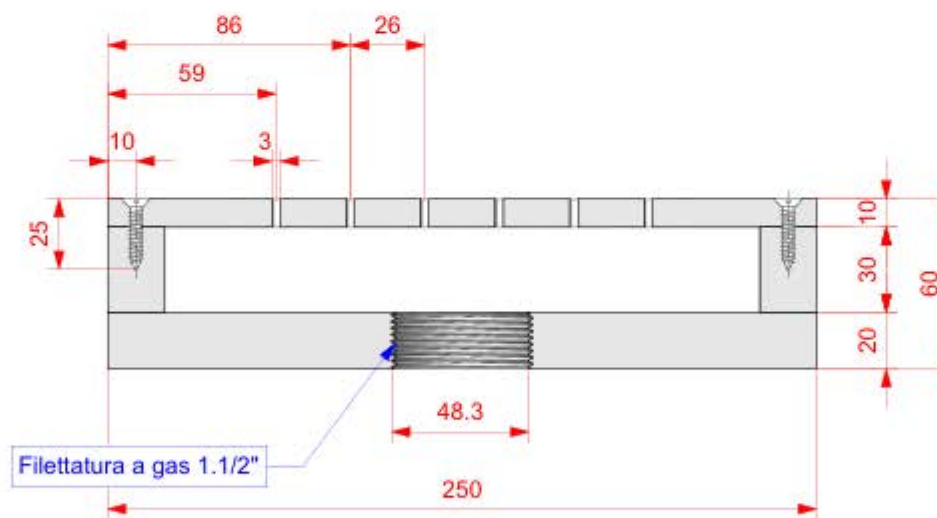

2 **Sezione**
Scale: Half Actual Size

Progettista
Claudio Petrini

Committente
Nome cliente

Progetto - Esecutivo
Pastre per idromassaggio ad aria

Località

Titolo tavola
Pastra rettangolare 250 x 100

Scala
1:100 @A3

Data
04/12/23

Tavola
3